


Anlage 1

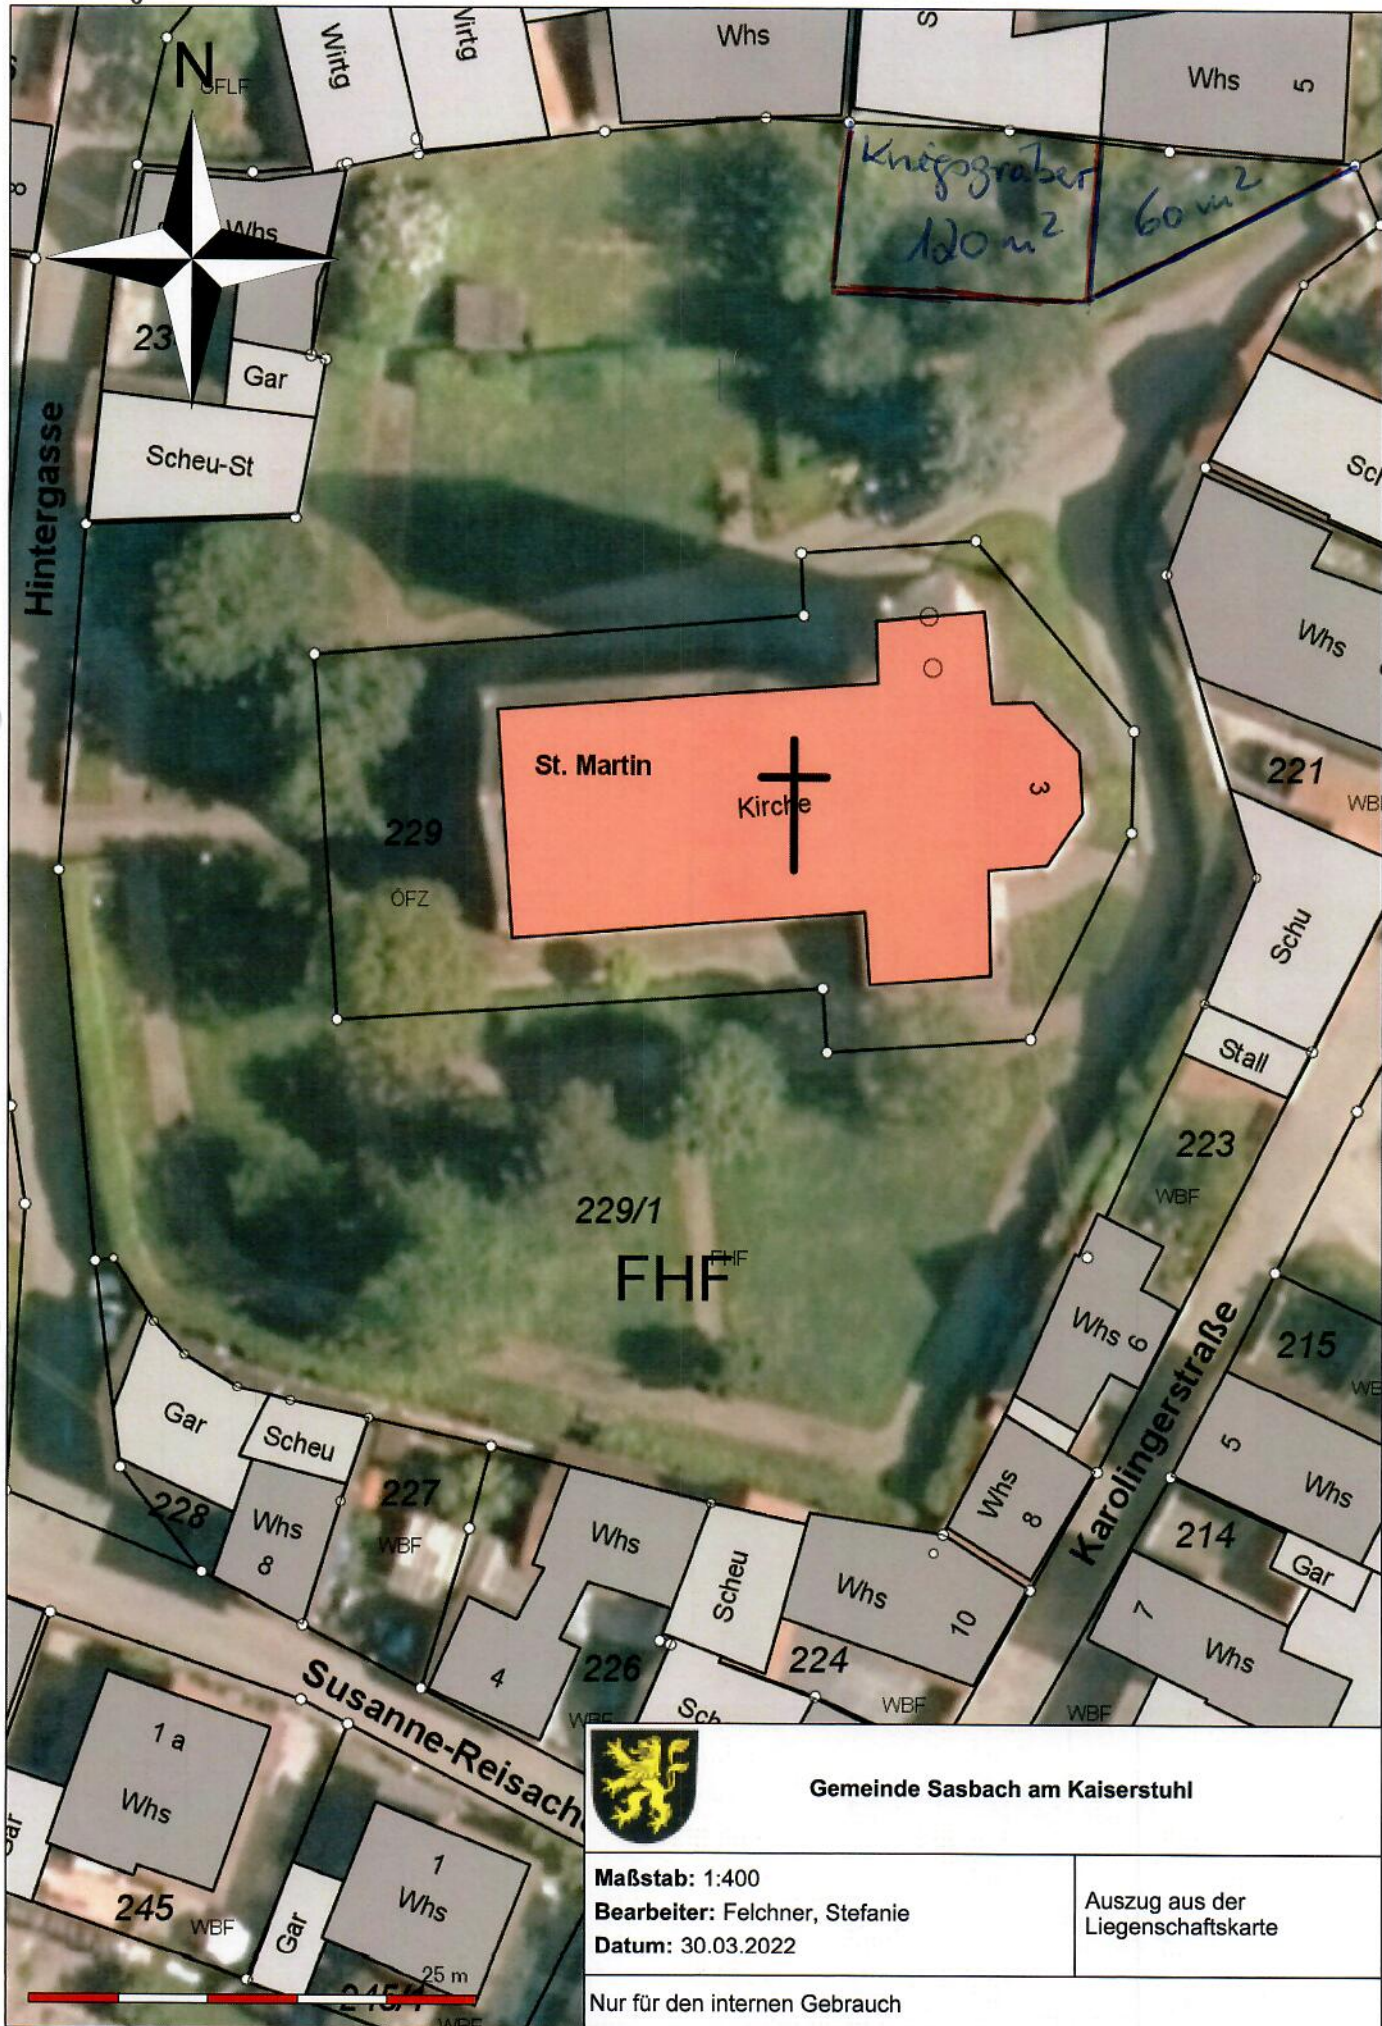

Gemeinde Sasbach am Kaiserstuhl


Maßstab: 1:400

Bearbeiter: Felchner, Stefanie

Datum: 30.03.2022

Auszug aus der
Liegenschaftskarte

Nur für den internen Gebrauch

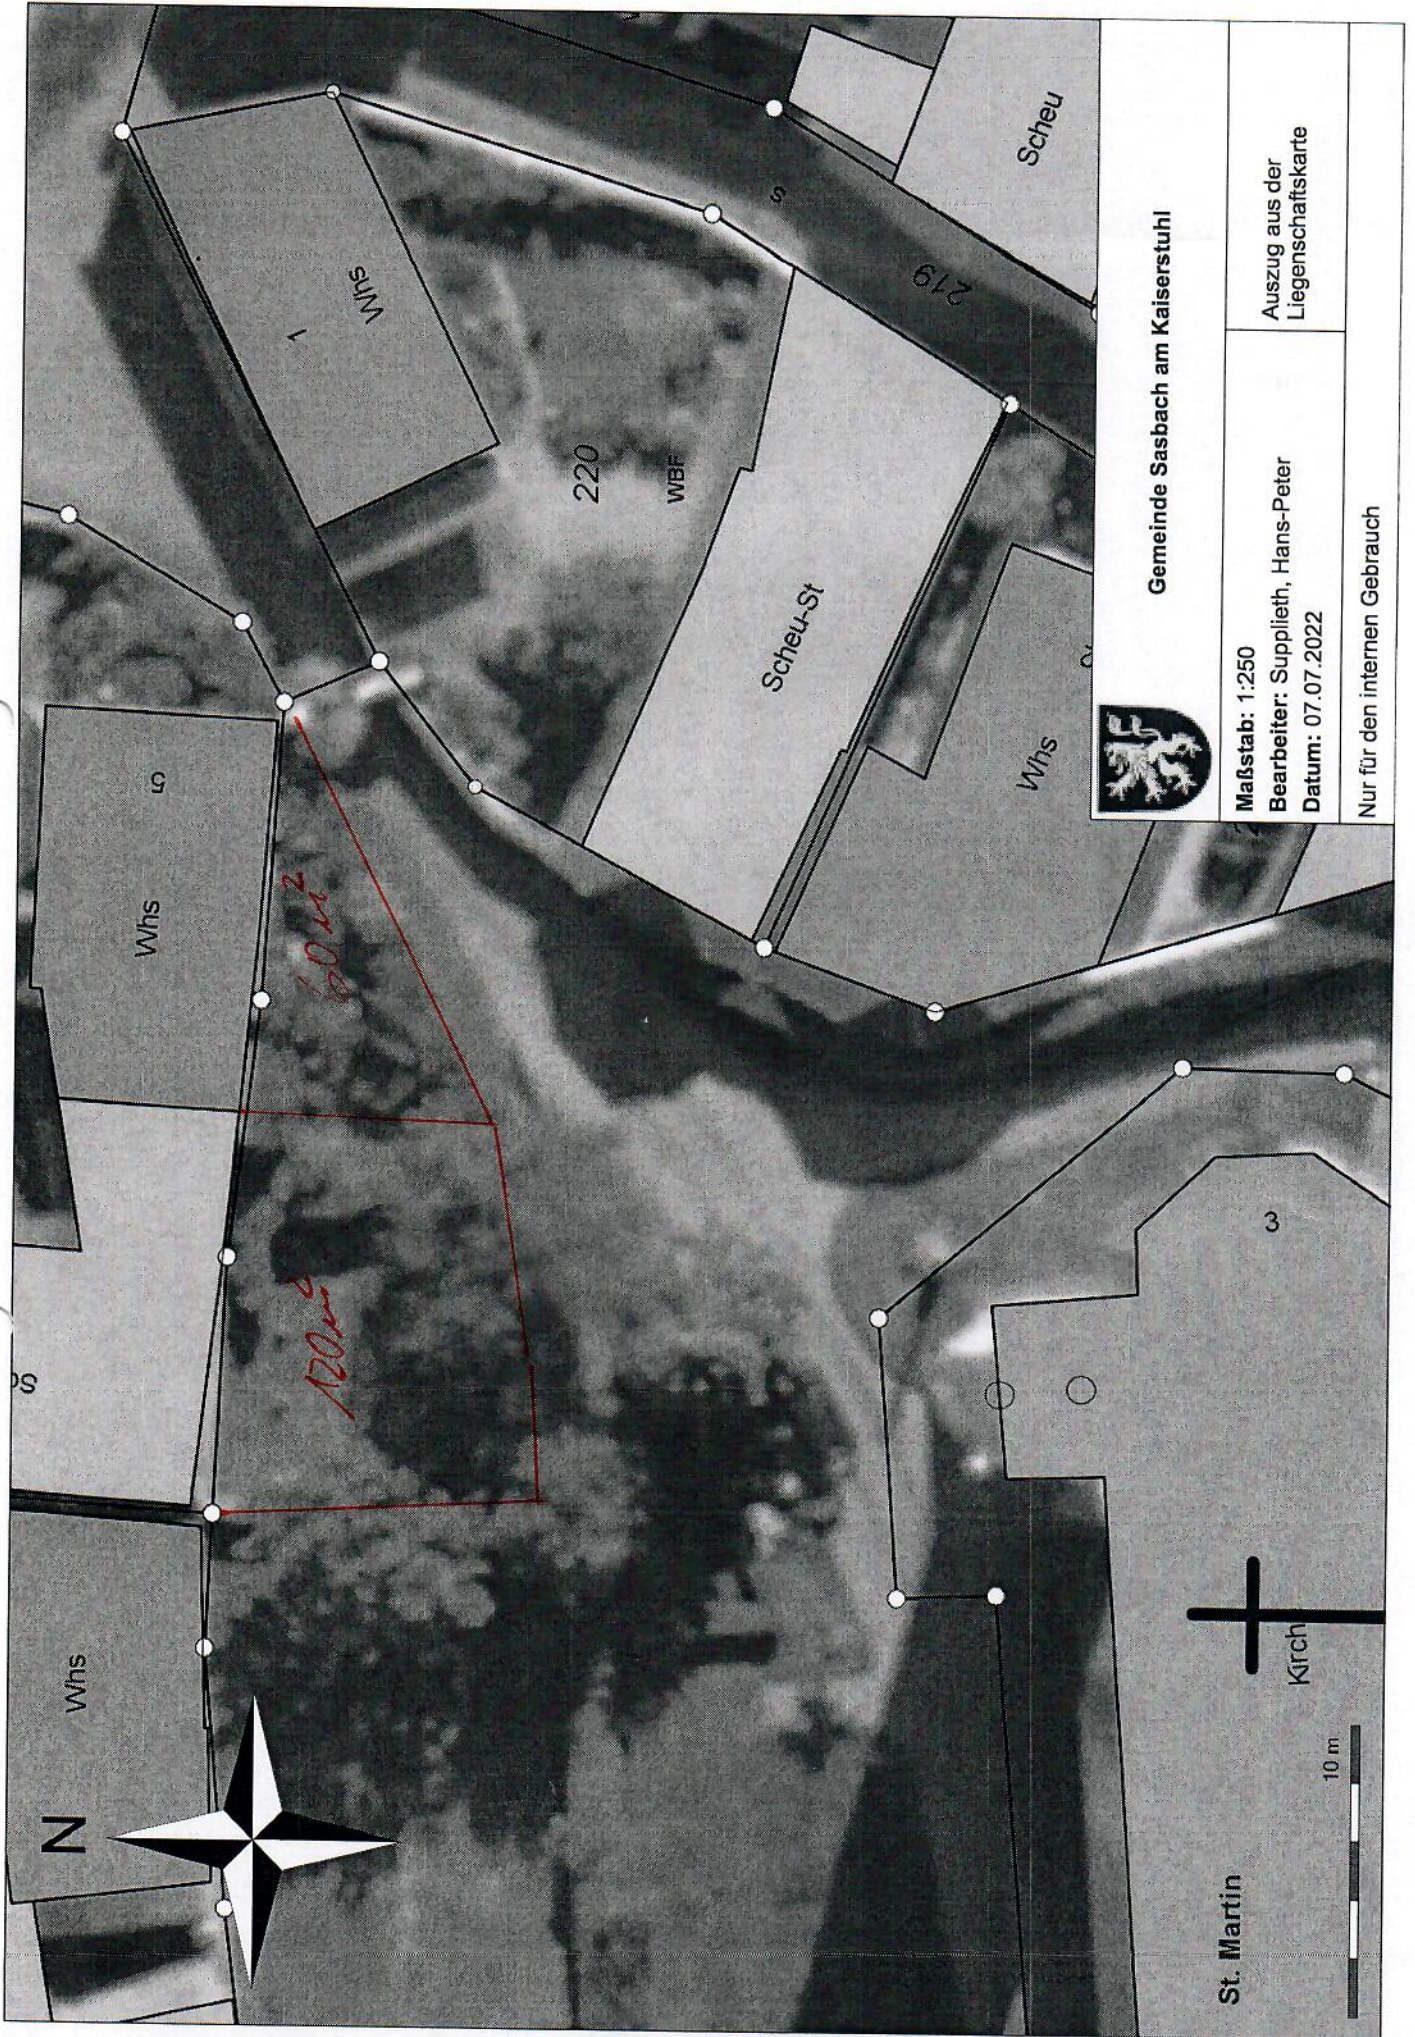

Gemeinde Sasbach am Kaiserstuhl

Maßstab: 1:250

Bearbeiter: Supplieth, Hans-Peter

Datum: 07.07.2022

Auszug aus der
Liegenschaftskarte

Nur für den internen Gebrauch