


SASBACH A.K.

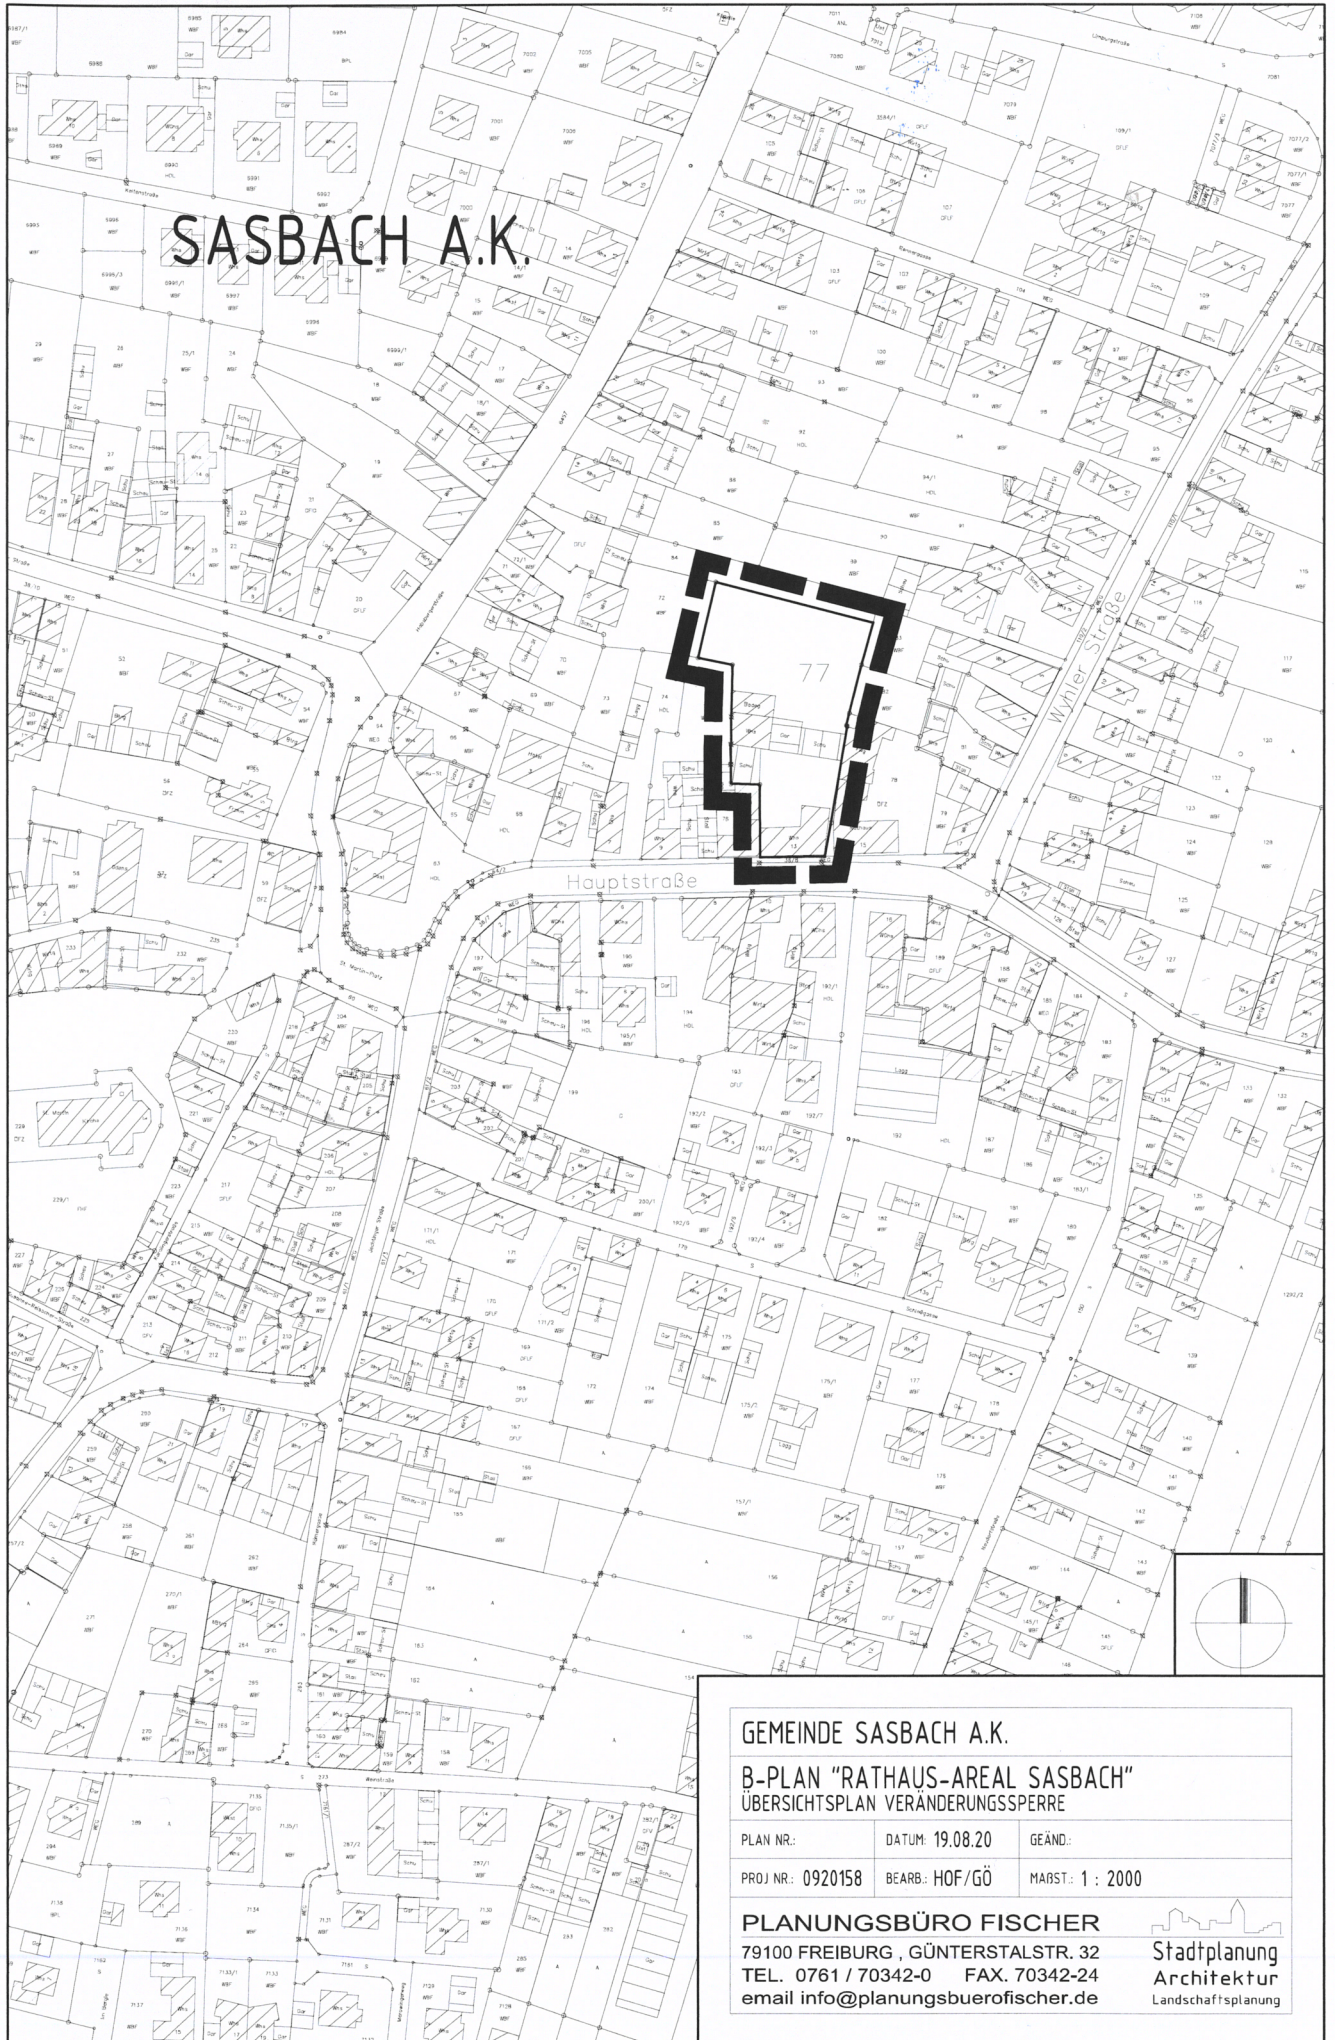

GEMEINDE SASBACH A.K.

B-PLAN "RATHAUS-AREAL SASBACH"
ÜBERSICHTSPLAN VERÄNDERUNGSSPERRE

PLAN NR.:	DATUM: 19.08.20	GEÄND.:
PROJ NR.: 0920158	BEARB.: HOF/GÖ	MARST.: 1 : 2000

PLANUNGSBÜRO FISCHER
79100 FREIBURG, GÜNTERSTALSTR. 32
TEL. 0761 / 70342-0 FAX. 70342-24
email info@planungsbueroefischer.de


**Stadtplanung
Architektur**
Landschaftsplanung